


ЭКСПЛИКАЦИЯ ПОМЕЩЕНИЙ

№ по плану	Наименование	Площадь м2
1	Гостиные	77,2
2	Гостиные - кухни	449,2
3	Спальни	472,8
4	Кухни	46,0
5	Передние	198
6	Кладовые	21,6
7	Ванные	30,4
8	Туалеты	15,2
9	Санузлы совмещённые	67,2
10	Лоджии	122,4
11	Общие коридоры	139,2
12	Тамбуры	27,2
13	Переходы в л/к типа Н1	34,8
14	Лестничные площадки	29,2

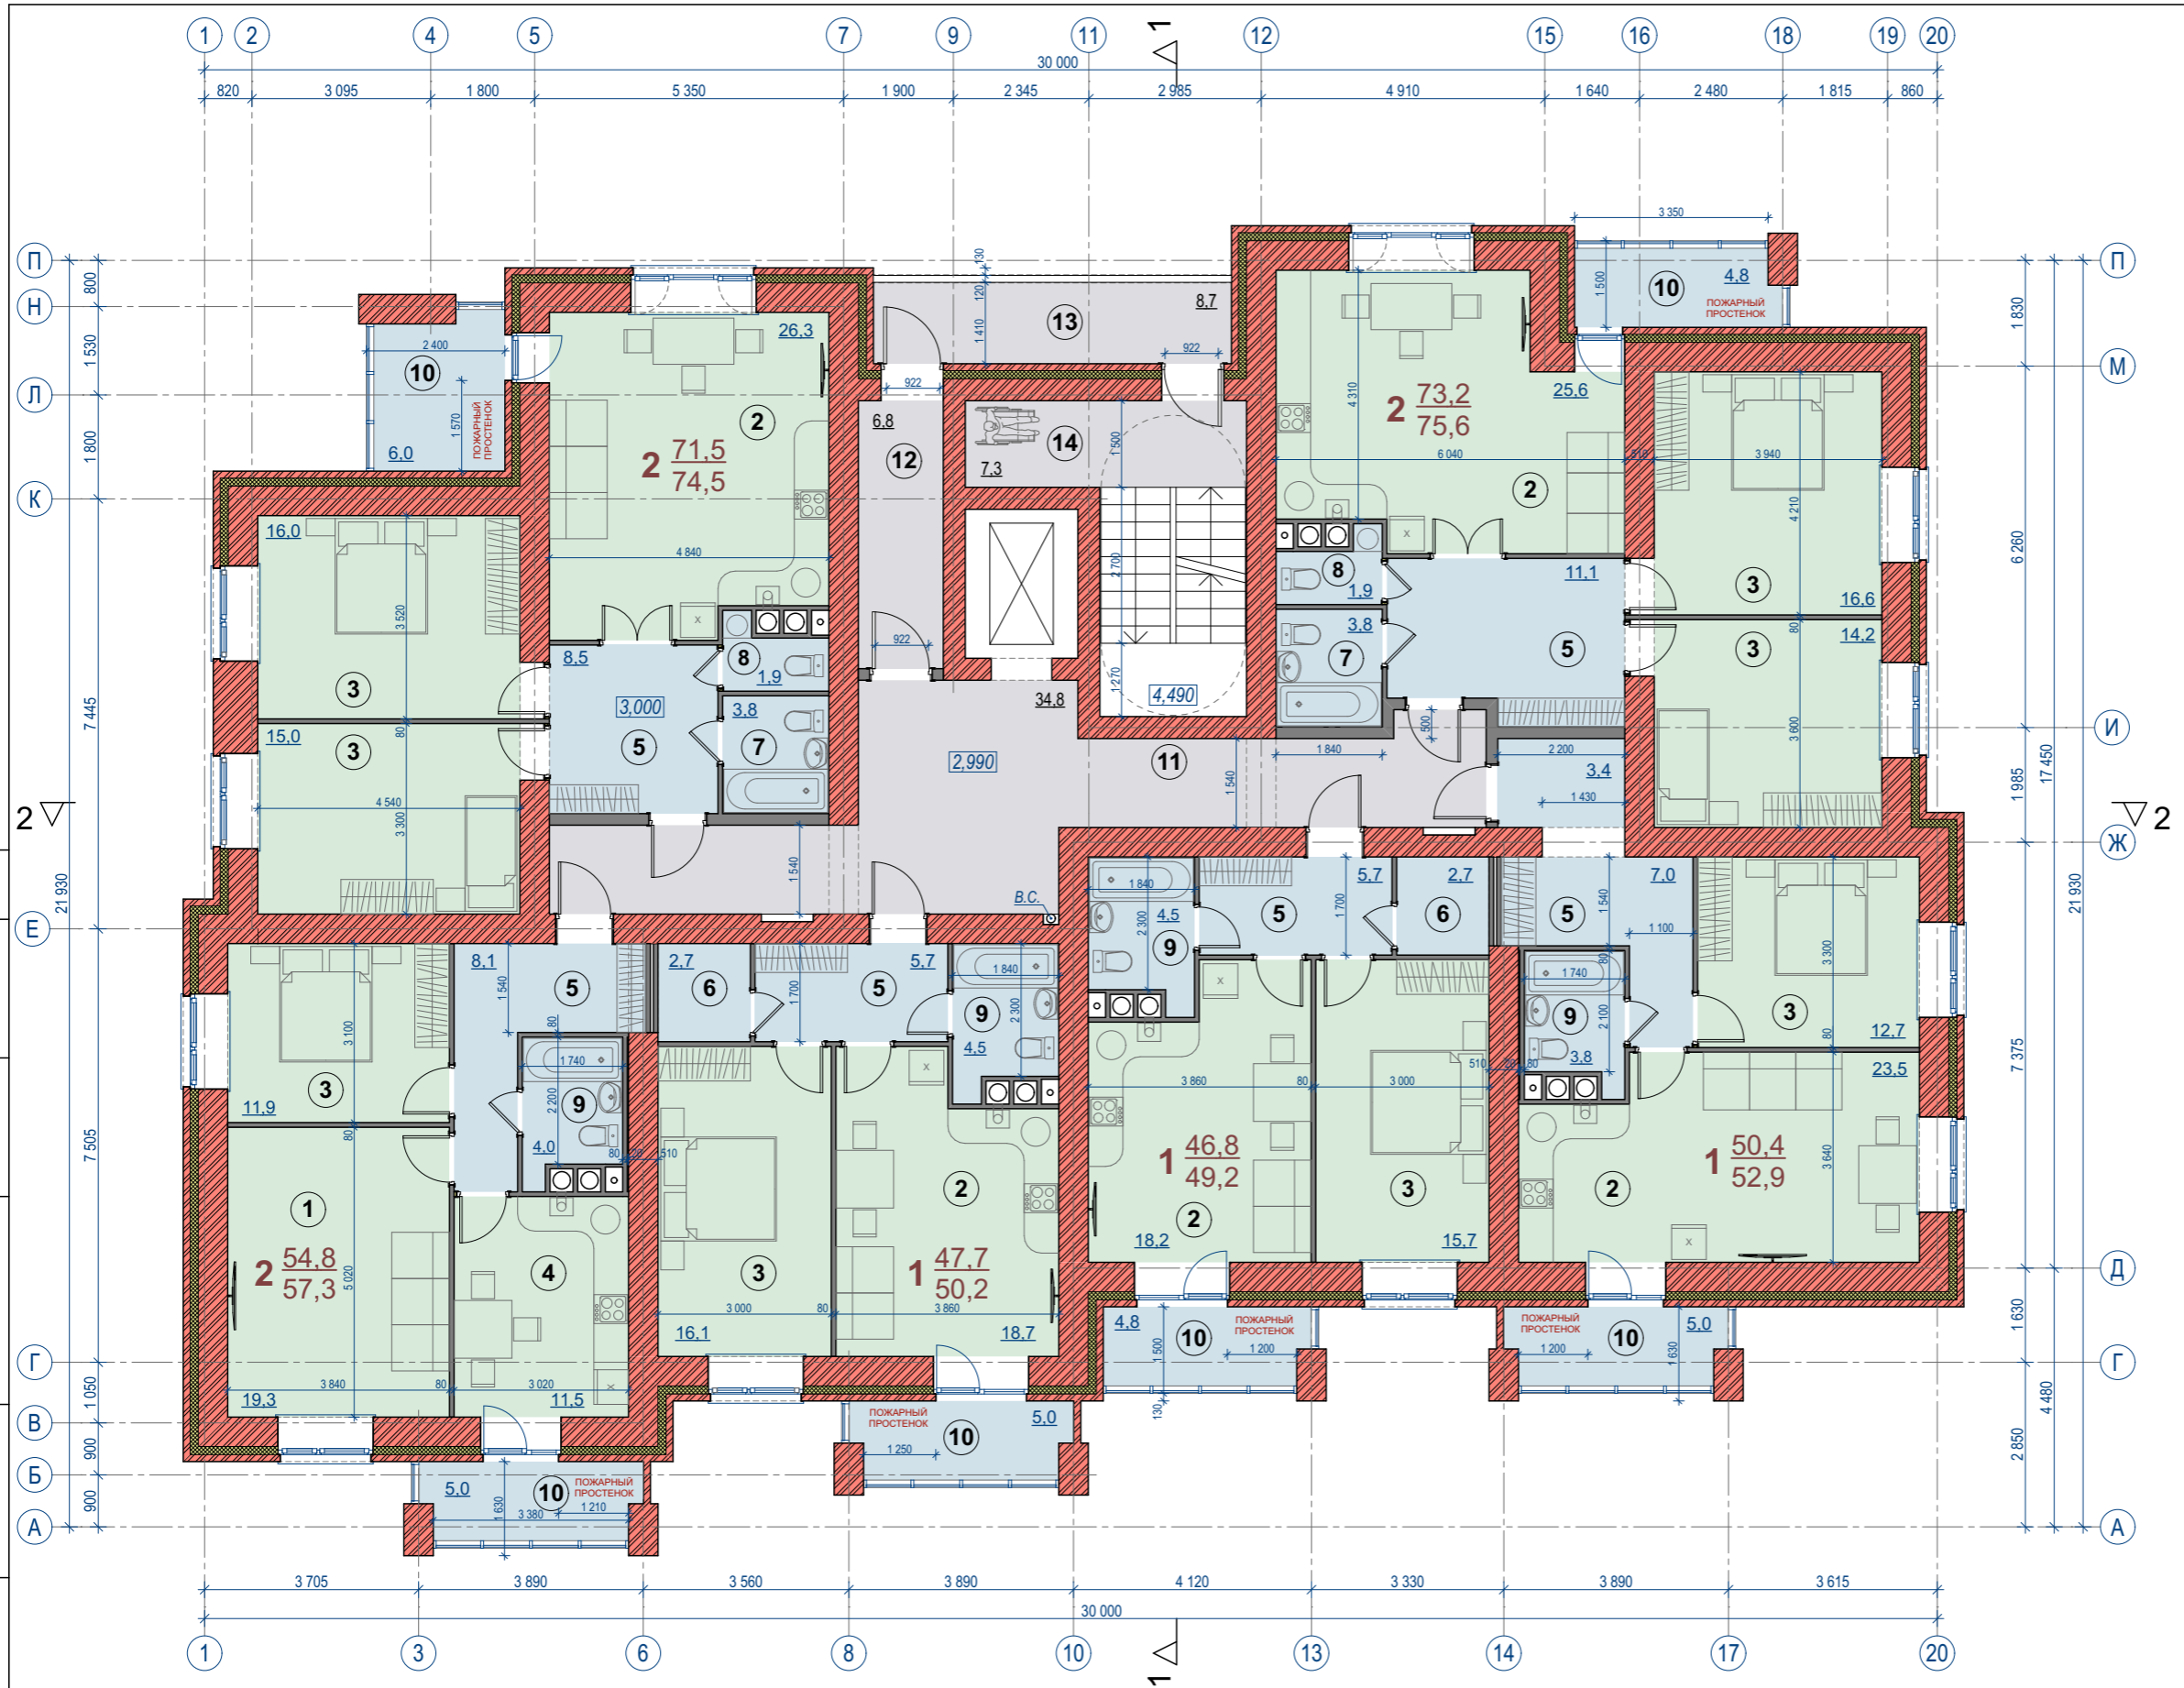

СОГЛАСОВАНО:
 Взам. инв. №
 Подпись и дата
 Инв. № подл.

М 1:120

						24-1-AP			
						Комплекс многоэтажных жилых домов по ул. Кукунина в г. Новомосковске Тульской области на земельном участке с кадастровым номером 71:29:010306:41			
Изм.	Кол.уч.	Лист	№док.	Подпись	Дата	Жилые дома 1, 2, 3 очереди строительства	Стадия	Лист	Листов
Разраб.			Курятков		04.24		П	3	
Провер.			Булавинцев Н.С.		04.24				
ГИП						Булавинцев А.Г.	04.24	План 2-5 этажей	
							ООО "ИНДУСТРИЯ"		