



ВЕДОМОСТЬ ЖИЛЫХ И ОБЩЕСТВЕННЫХ ЗДАНИЙ И СООРУЖЕНИЙ

№ п/п по плану	Наименование и обозначение	этажность	количество		площадь м²		строительный объем м³	
			зданий	квартир	здания	общая	здания	всего
1	Жилой дом	5-9	1	191	2339,0	2339,0		
2	Жилой дом	5-9	1	191	2339,0	2339,0		
3	Жилой дом	5-9	1	191	2493,0	2493,0		
4	Жилой дом	5-9	1	191	2493,0	2493,0		
5	Трансформаторная подстанция							
6	Площадка для мусороконтейнеров							
7	Временная парковка машин на 377 м²							
8	Шлагбаум (3 шт)							
9	Ограждение							

ЭКСПЛИКАЦИЯ ПЛОЩАДОК


№ по ген-плану	Наименование	Площадь (м²)		Примечание
		по СНиП	по проекту	
I	Площадка для игр детей	946	950	в т.ч. асф. бет. 138
II	Площадка для отдыха взрослого населения	135,2	136	в т.ч. асф. бет. 144
III	Площадка для хозяйств (для сушки белья, и чистки ковров)	405,6	407	в т.ч. асф. бет. 460
IV	Площадка для занятий физ-рой	2704	2710	в т.ч. асф. бет. 138

ОСНОВНЫЕ ПОКАЗАТЕЛИ ПО ГЕНПЛАНУ (в границе земельного участка)

№№	Наименование показателей	Единица измерения	Количество
1	Площадь территории в границе земельного участка	м²	43600
2	Площадь застройки	м²	9664,0
3	Плотность застройки	%	22,2
4	Площадь: -автостоянок	м²	15843
	- отмосток	м²	793
	- газонов, откосов, цветников	м²	10097
	- тротуаров	м²	3000
	- площадок	м²	4203

УСЛОВНЫЕ ОБОЗНАЧЕНИЯ

Обозначение	Наименование	Примечание
[Symbol]	Существующие здания, сооружения	
[Symbol]	Проектируемые здания	
[Symbol]	Проектируемые автодороги тип 1 (противополный)	
[Symbol]	Проектируемые автодороги тип 2 (противополный)	
[Symbol]	Проектируемые автодороги тип 3	
[Symbol]	Тротуары проектируемые	
[Symbol]	Площадки: для детей, для взрослых	
[Symbol]	спортивные, хозяйственные	
[Symbol]	Газоны проектируемые	
[Symbol]	Цветники	
[Symbol]	Планировочные лотки	
[Symbol]	Лотки (комплект с решеткой)	
[Symbol]	Граница участка жилой застройки	
[Symbol]	Земельный участок F=43600 м²	
[Symbol]	Красная линия	
[Symbol]	Путь движения автотранспорта	
[Symbol]	Путь движения противопожарных машин	
[Symbol]	Пандус для съезда с тротуара мало-мобильных групп	

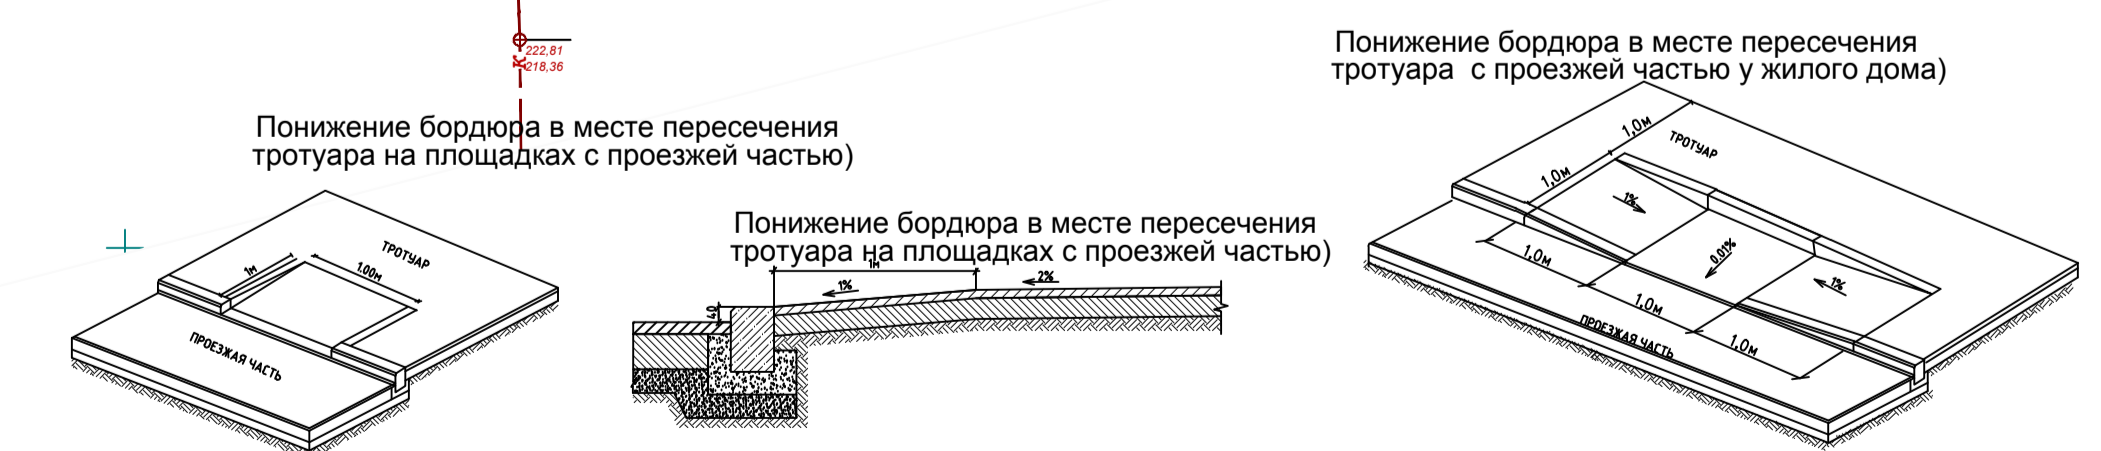

14-11 ПЗУ			
Комплекс жилых многоквартирных зданий по улице Шоссе Рязанское в г. Новомосковске Тульской области			
Изм.	Колуч.	Лист	№ док.
Разработал	Ришцева	Лист	2
Проверил	Лисицына	Лист	2
Н.контр.	Бугаицкая	Лист	2
Схема планировочной организации земельного участка		П	2
Схема планировочной организации земельного участка		ООО "Индустрия"	
		M1:500	

Лист № 02/2022 Подпись и дата: 02.04.2022